


DRUHY A PARCELNÍ ČÍSLA DOTČENÝCH POZEMKŮ PODLE KATASTRU NEMOVITOSTÍ

KATASTRANÍ ÚZEMÍ	PARCELNÍ ČÍSLO	ČÍSLO LV	ZPŮSOB VYUŽITÍ	DRUH POZEMKU	VLASTNICKÉ PRÁVO
ČESKÝ HERÁLEC (638323)	✓ st. 77	96	---	ZASTAVĚNÁ PLOCHA A NÁDVOŘÍ	VEBEROVÁ EMILIE
	✓ 81/33	1	KORYTO VODNÍHO TOKU	VODNÍ PLOCHA	OBEC HERÁLEC
	✓ 1033/1	668	SILNICE	OSTATNÍ PLOCHA	KRAJ VYSOČINA *
	✓ 1047/5	314	KORYTO VODNÍHO TOKU	VODNÍ PLOCHA	ČESKÁ REPUBLIKA **
HERÁLEC NA MORAVĚ (638358)	✓ st. 105	3	---	ZASTAVĚNÁ PLOCHA A NÁDVOŘÍ	ŠPAČEK VLADIMÍR
	✓ 525/3	529	SILNICE	OSTATNÍ PLOCHA	KRAJ VYSOČINA *
	✓ 584/7	314	KORYTO VODNÍHO TOKU	VODNÍ PLOCHA	ČESKÁ REPUBLIKA **
	✓ 612	1	JINÁ PLOCHA	OSTATNÍ PLOCHA	OBEC HERÁLEC

POZNÁMKY: * PRÁVO HOSPODAŘIT S MAJETKEM KRAJE: KRAJSKÁ SPRÁVA A ÚDRŽBA SILNIC VYSOČINY
 ** PRÁVO HOSPODAŘIT S MAJETKEM STÁTU: POVODÍ MORAVY

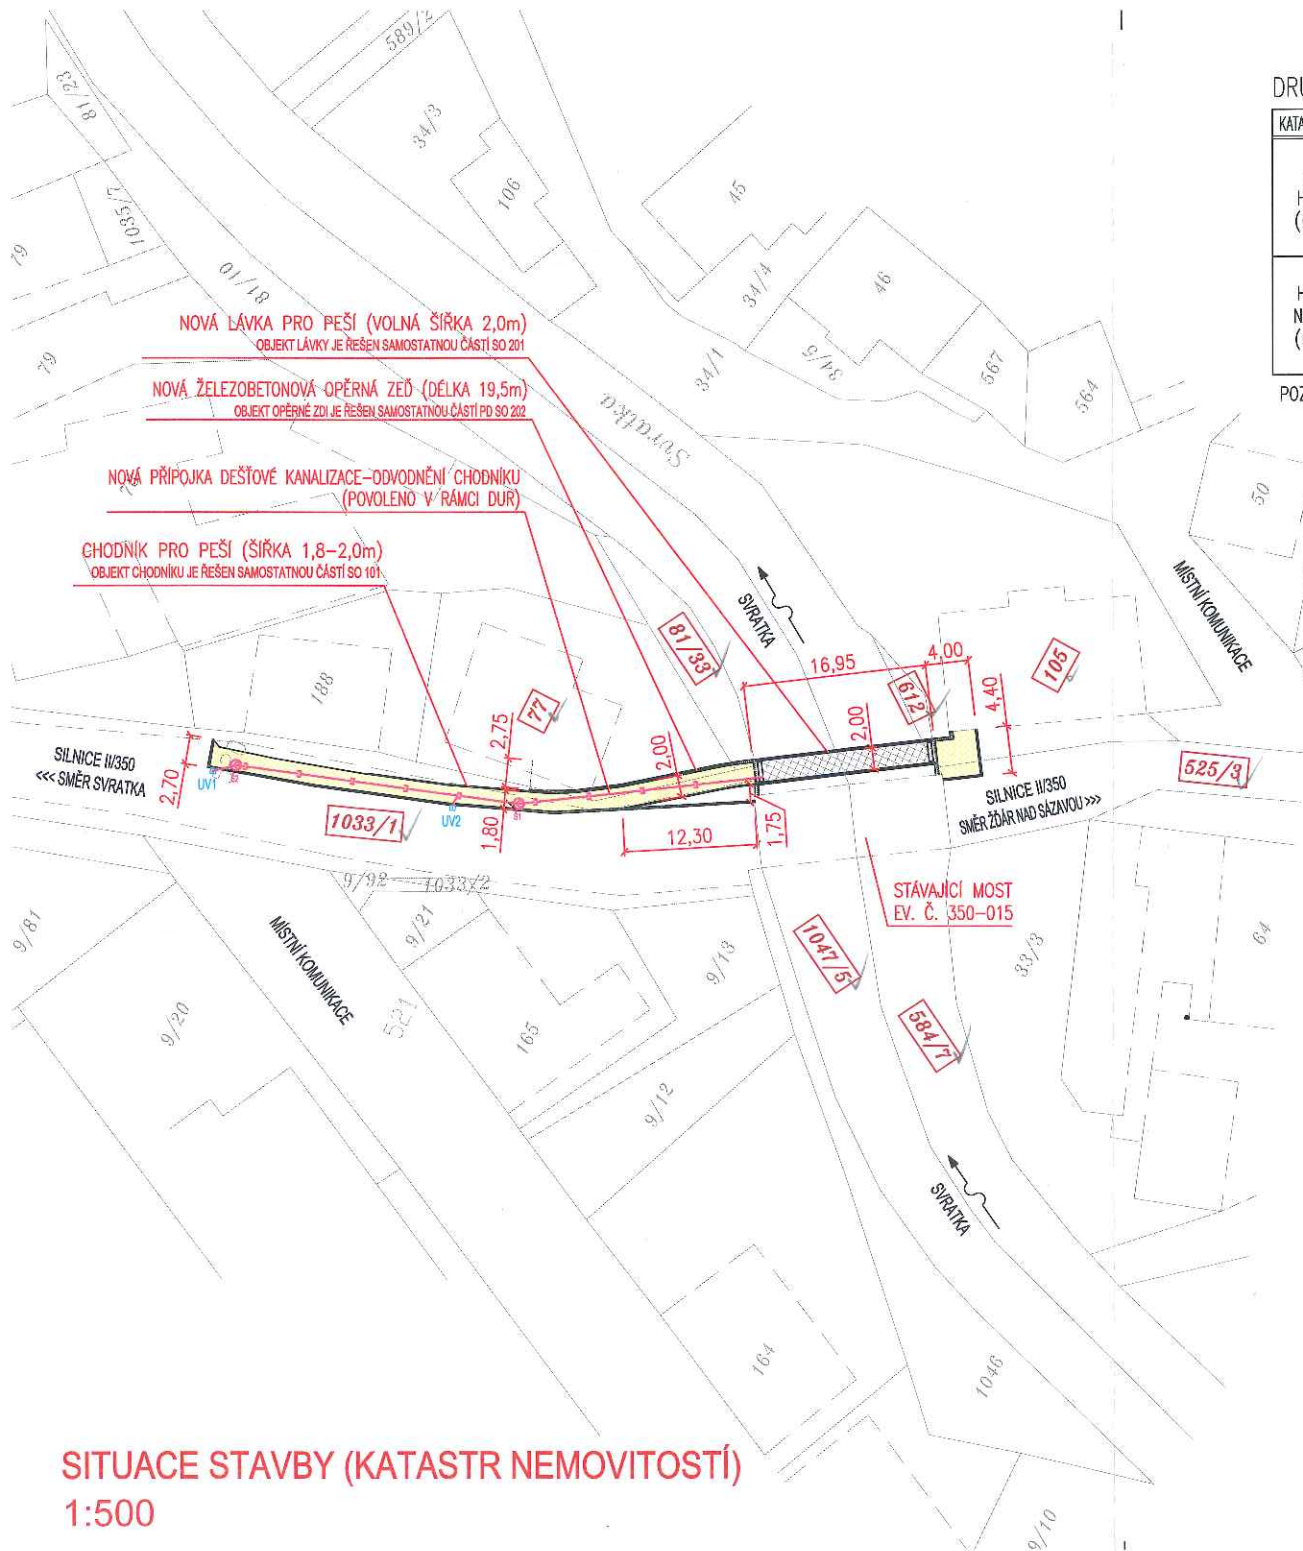

SITUACE STAVBY (KATASTR NEMOVITOSTÍ)
 1:500

LEGENDA

- 64 PARCELNÍ ČÍSLO PODLE KATASTRU NEMOVITOSTÍ
- HRANICE PARCELY PODLE KATASTRU NEMOVITOSTÍ
- 525/3 DOTČENÉ POZEMKY - PARCELNÍ ČÍSLO PODLE KATASTRU NEMOVITOSTÍ


LEGENDA PLOCH

- CHODNÍK
- NOVÁ LÁVKA PRO PEŠÍ - ŘEŠENO SAMOSTATNOU ČÁSTÍ PROJEKTOVÉ DOKUMENTACE

POZNÁMKY

- PŘED ZAPOČETÍM ZEMNÍCH PRACÍ JE NUTNO VYTYČIT VEŠKERÉ PODZEMNÍ SÍTĚ
- SÍTĚ NENÍ MOŽNO ODMĚŘOVAT Z TOHOTO VÝKRESU, BYLY VYNESENY POUZE INFORMATIVNĚ

VÝŠKOVÝ SYSTÉM B.p.v.

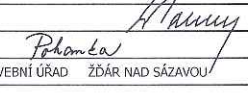ZODP. PROJEKTANT	Ing. LEOŠ POHANKA	 ING. LEOŠ POHANKA projektové a inženýrské služby Dolní 35, Nové Veselí, 592 14 tel.: 566 667 342, gsm: 602 663 045 IČO: 456 53 054, DIČ: CZ5603151664 projekce@pohanka.net, www.pohanka.net	
VYPRACOVAL	Ing. MARTIN POHANKA		
KRAJ	VYSOČINA STAVEBNÍ ÚŘAD ŽĎÁR NAD SÁZAVOU		
MÍSTO STAVBY	HERÁLEC		
INVESTOR	OBEC HERÁLEC, HERÁLEC 80, 592 01 HERÁLEC IČ: 00294306		
AKCE	LÁVKA PRO PĚŠÍ A CHODNÍK PODÉL MOSTU NA SILNICI II/350 V OBCI HERÁLEC B. SOUHRNNÉ ŘEŠENÍ STAVBY	FORMÁT 2x44	Č. VÝKRESU
		DATUM 08/2013	02
		STUPEŇ DSP	
		ČÍSLO ZAKÁZKY 177/12	
OBSAH VÝKRESU	SITUACE STAVBY (KATASTR NEMOVITOSTÍ)	ZMĚNA	Č. PARÉ
		ČÁST DOK. MĚŘÍTKO 1:500	

